


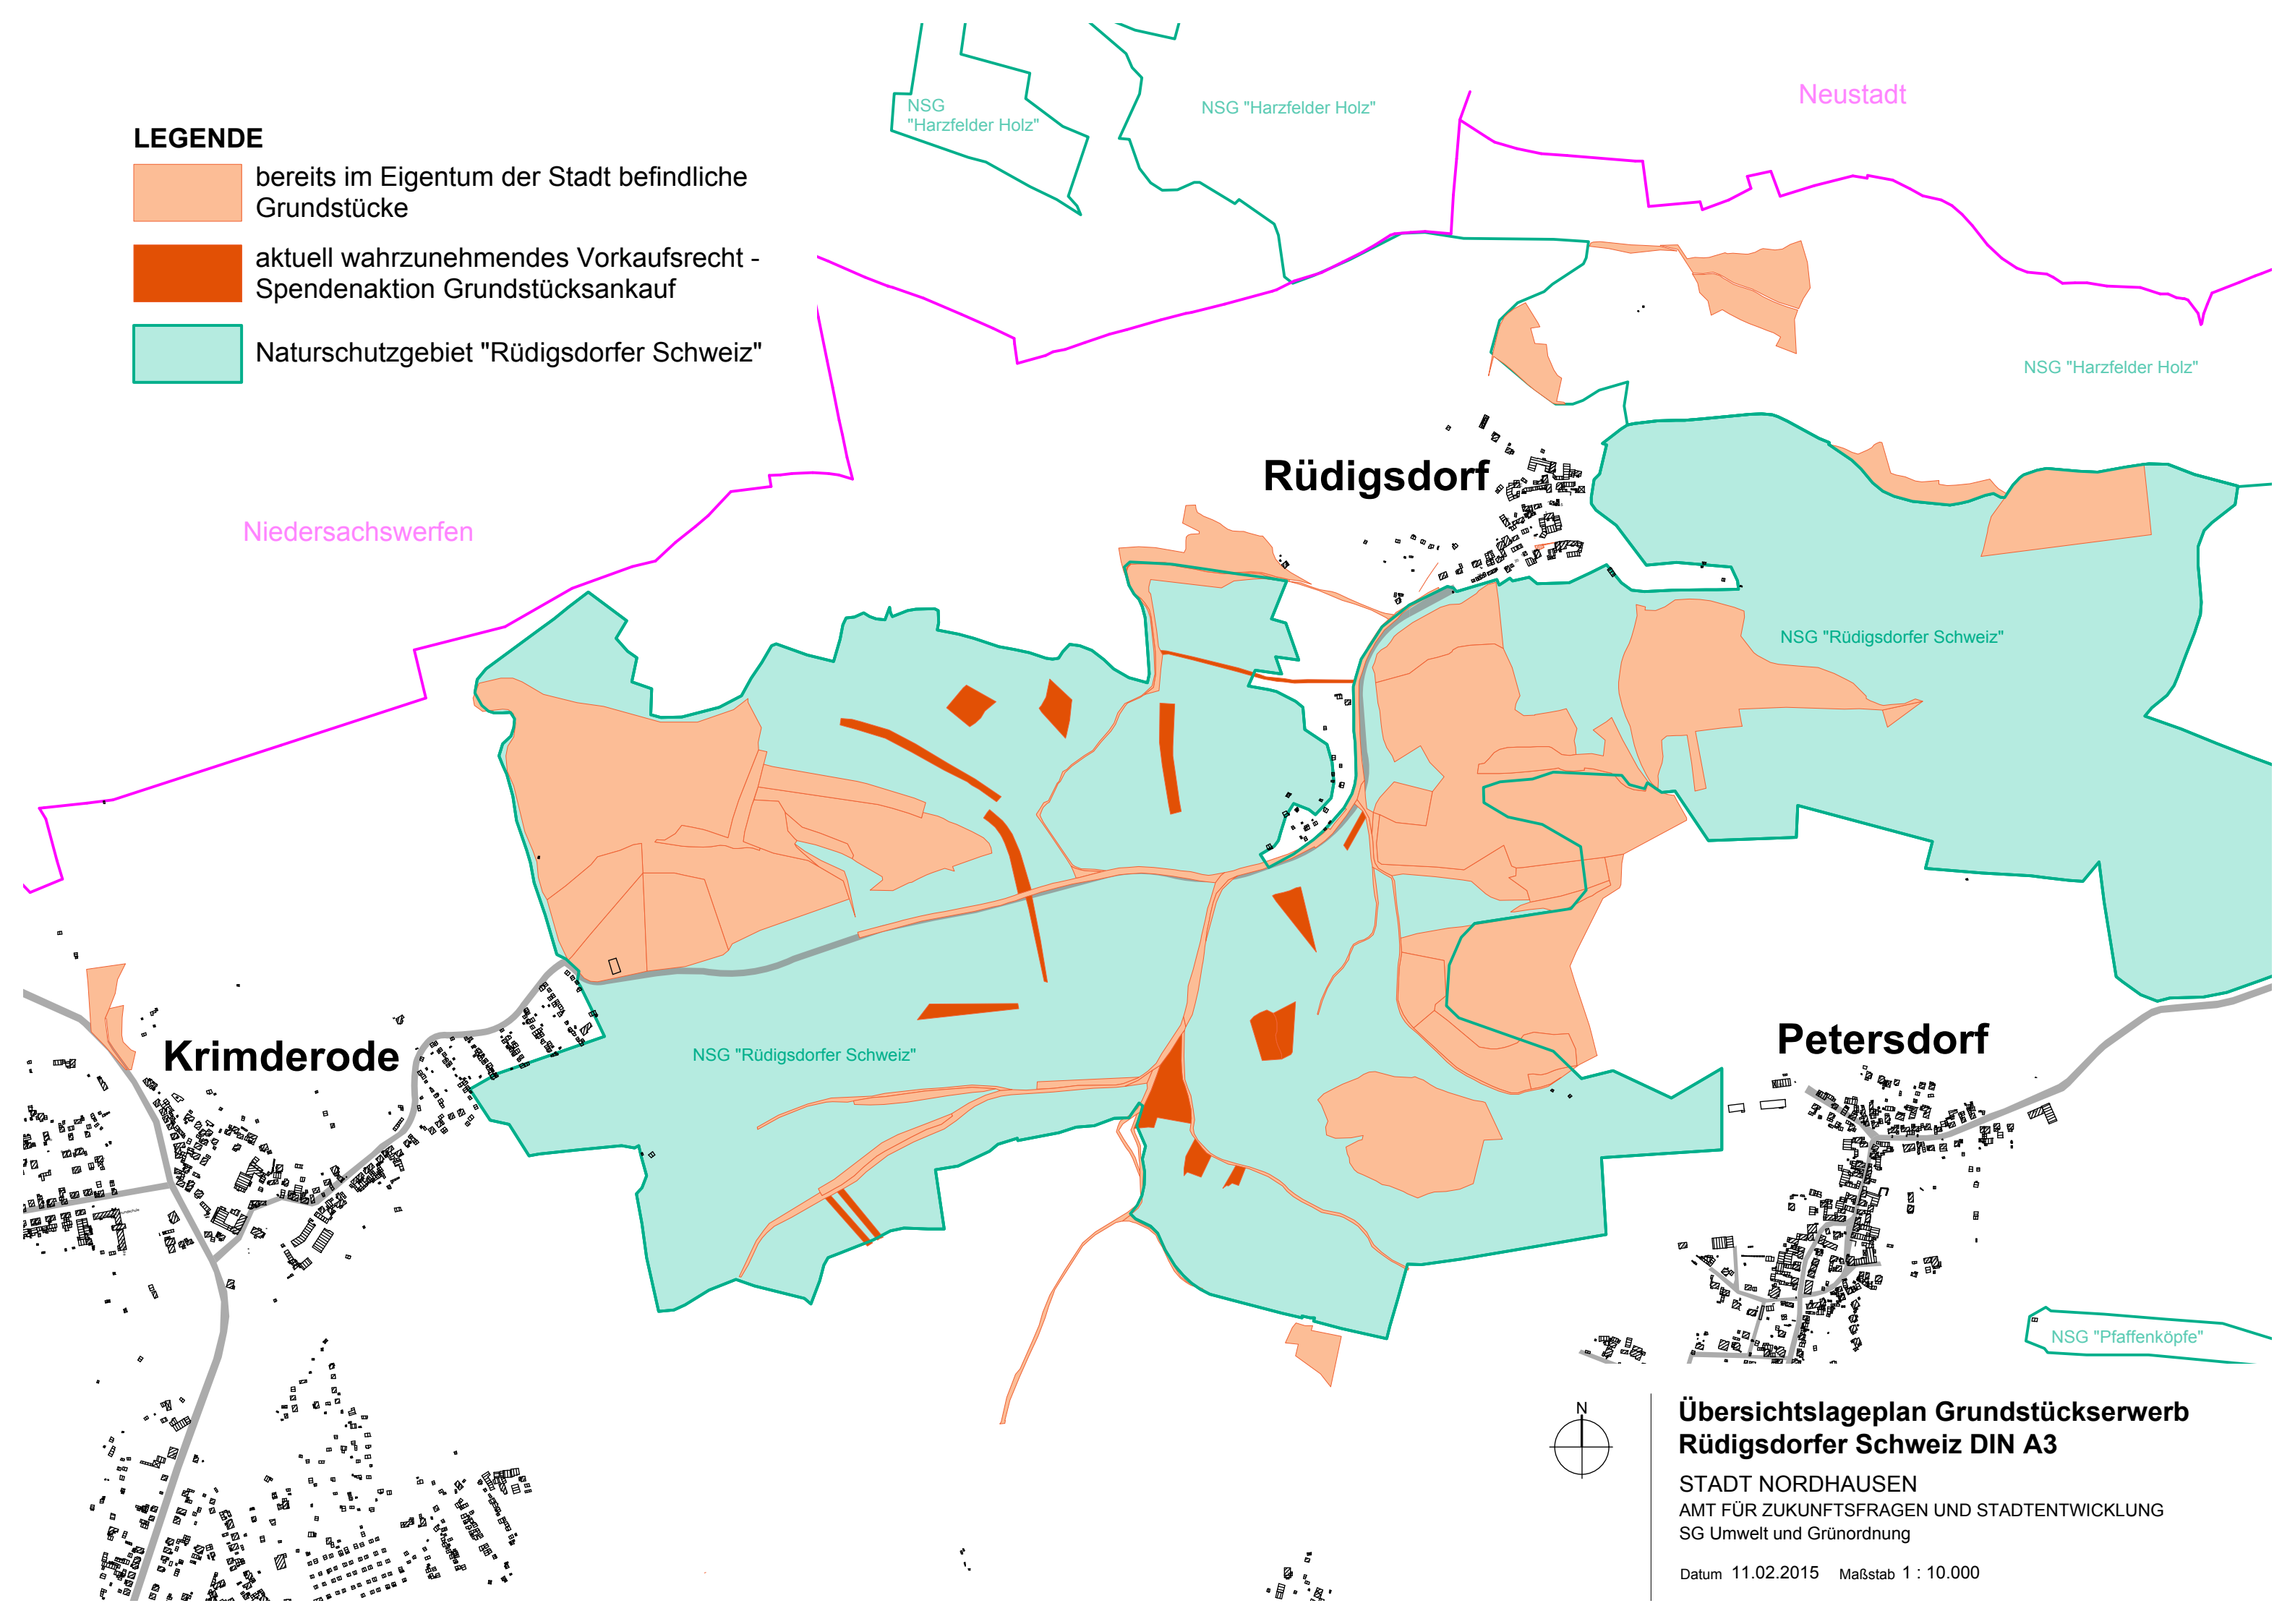


LEGENDE

-  bereits im Eigentum der Stadt befindliche Grundstücke
-  aktuell wahrzunehmendes Vorkaufsrecht - Spendenaktion Grundstücksankauf
-  Naturschutzgebiet "Rüdigsdorfer Schweiz"



Übersichtslageplan Grundstückserwerb Rüdigsdorfer Schweiz DIN A3

STADT NORDHAUSEN
AMT FÜR ZUKUNFTSFRAGEN UND STADTENTWICKLUNG
SG Umwelt und Grünordnung

Datum 11.02.2015 Maßstab 1 : 10.000