


# SPIELPLATZENTWICKLUNGSKONZEPT DER STADT NORDHAUSEN 2025 - Bestand 2012

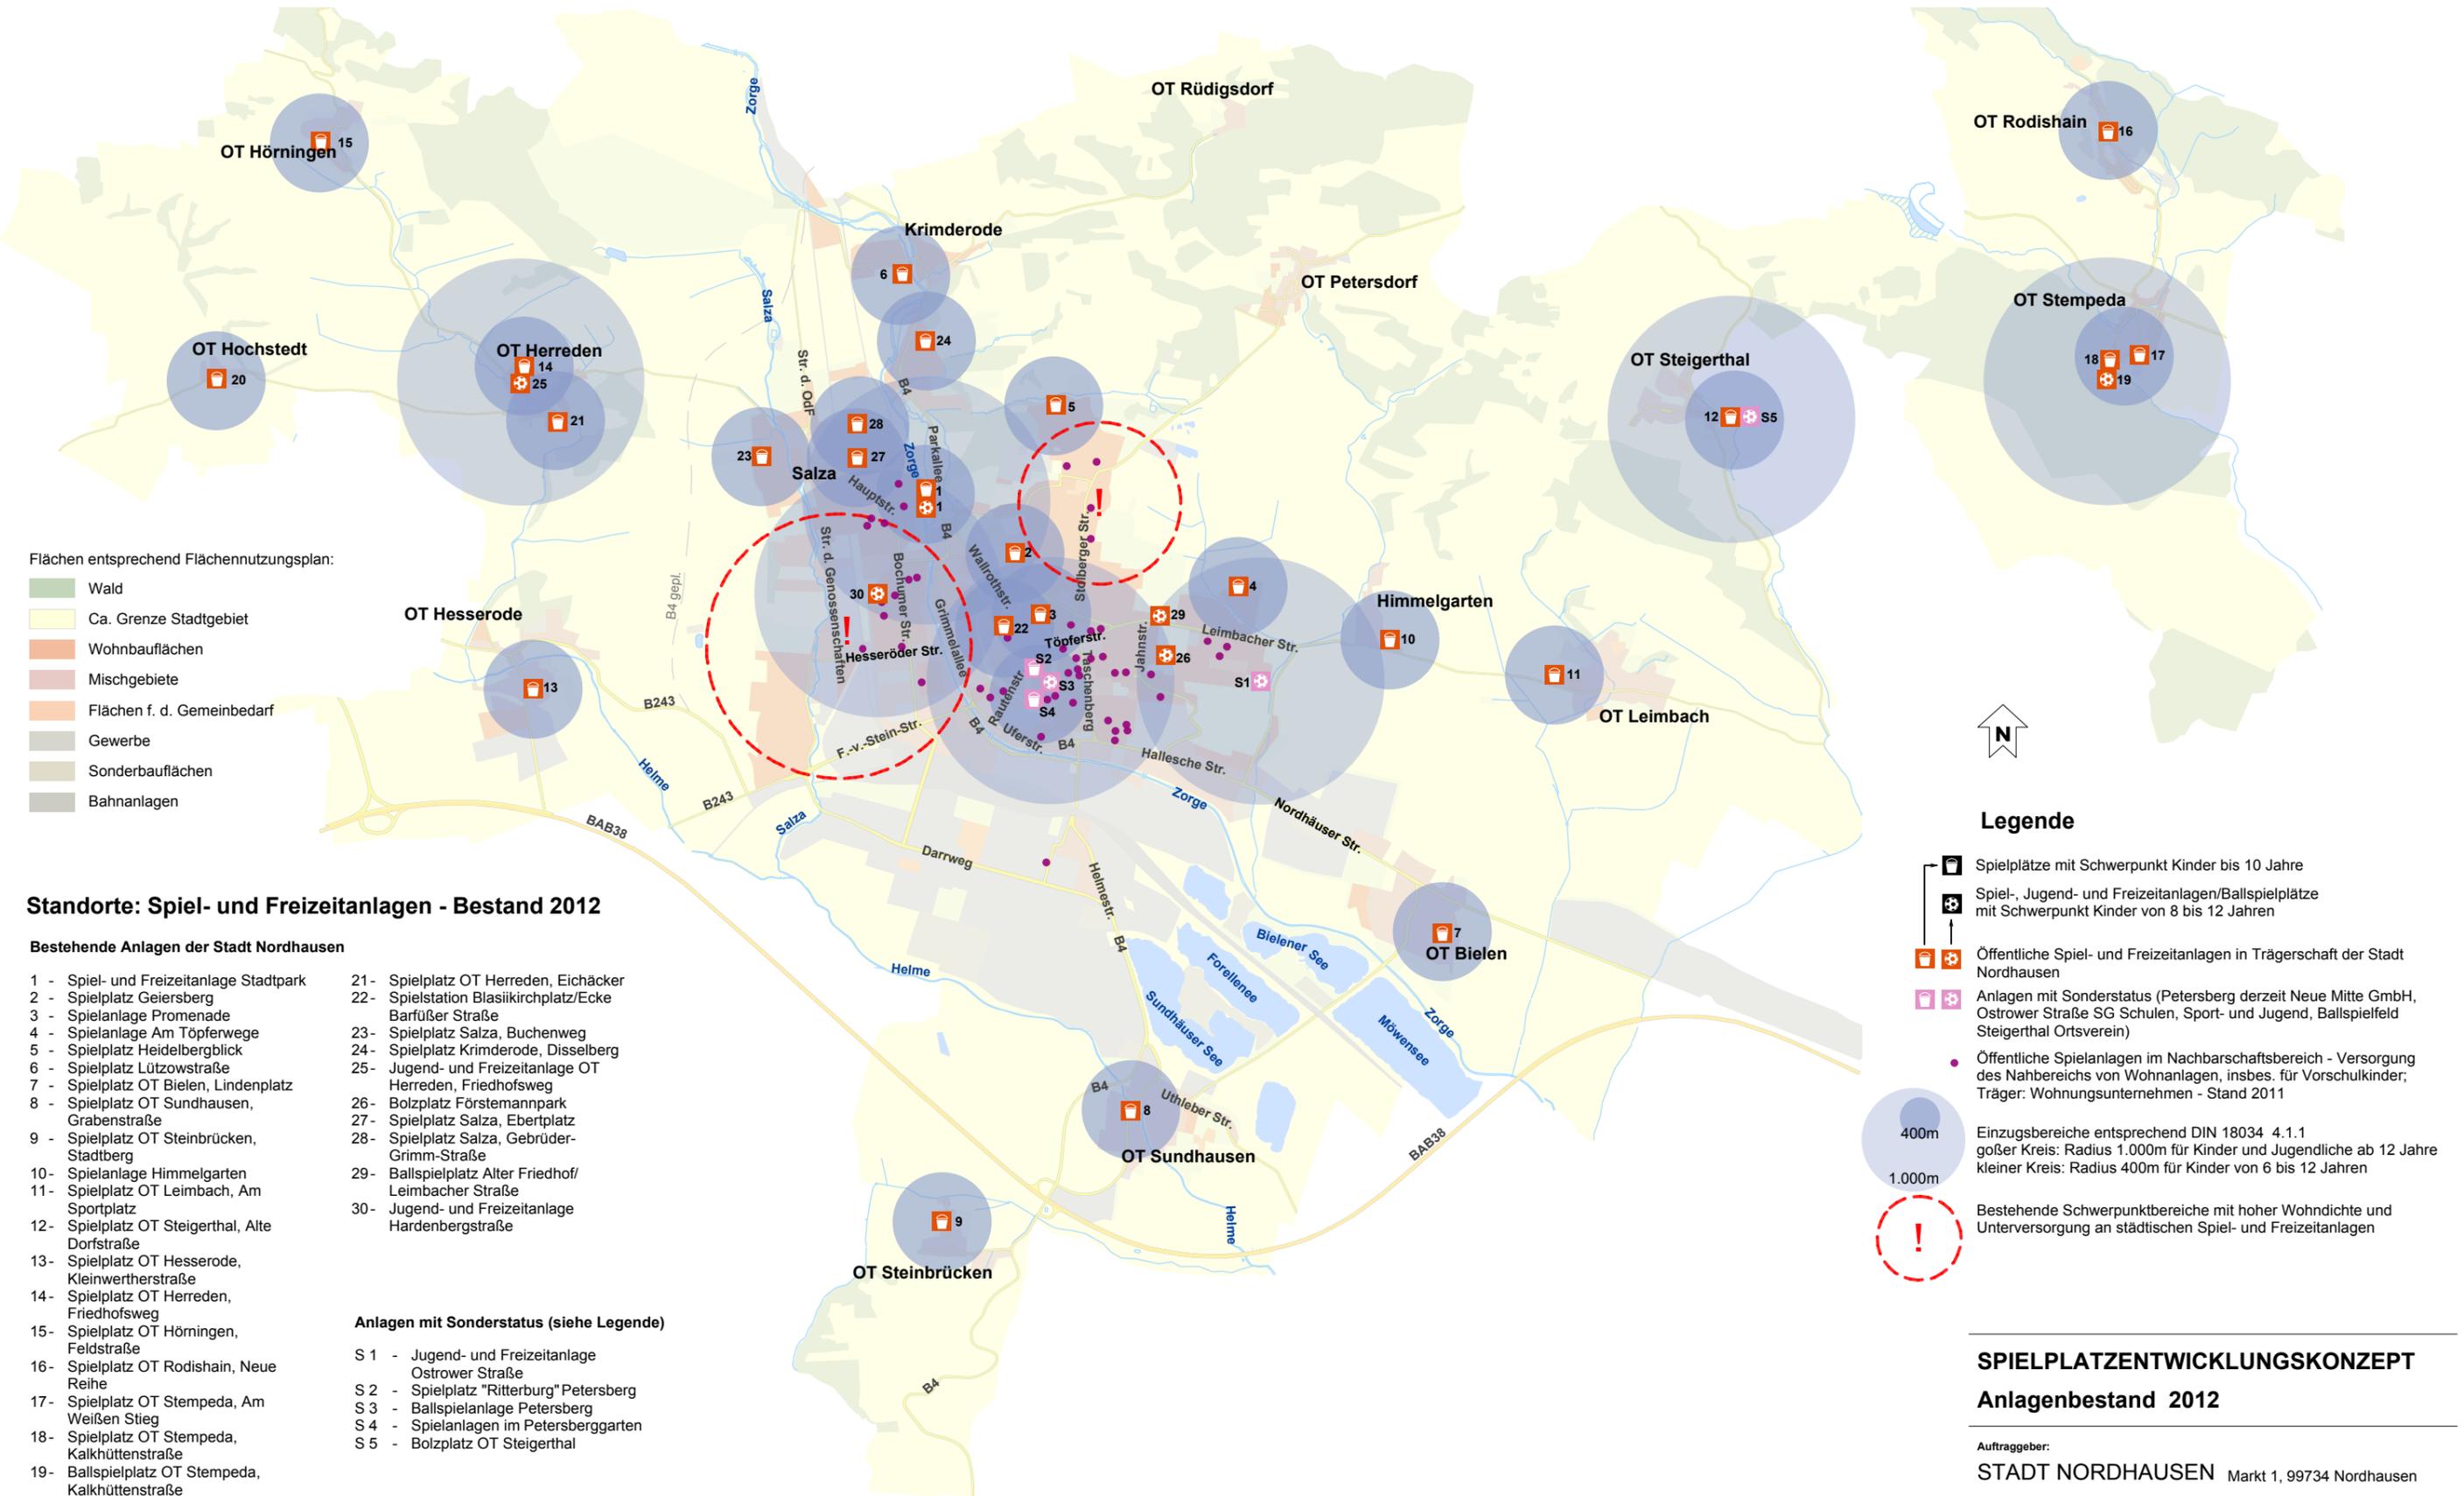

Flächen entsprechend Flächennutzungsplan:

- Wald
- Ca. Grenze Stadtgebiet
- Wohnbauflächen
- Mischgebiete
- Flächen f. d. Gemeinbedarf
- Gewerbe
- Sonderbauflächen
- Bahnanlagen

## Standorte: Spiel- und Freizeitanlagen - Bestand 2012

### Bestehende Anlagen der Stadt Nordhausen

- |  |  |
|--|--|
| 1 - Spiel- und Freizeitanlage Stadtpark          | 21- Spielplatz OT Herreden, Eichhacker                   |
| 2 - Spielplatz Geiersberg                        | 22- Spielstation Blasiikirchplatz/Ecke Barfüßer Straße   |
| 3 - Spielanlage Promenade                        | 23- Spielplatz Salza, Buchenweg                          |
| 4 - Spielanlage Am Töpferwege                    | 24- Spielplatz Krimderode, Disselberg                    |
| 5 - Spielplatz Heidelbergblick                   | 25- Jugend- und Freizeitanlage OT Herreden, Friedhofsweg |
| 6 - Spielplatz Lützowstraße                      | 26- Bolzplatz Förstemannpark                             |
| 7 - Spielplatz OT Bielen, Lindenplatz            | 27- Spielplatz Salza, Ebertplatz                         |
| 8 - Spielplatz OT Sundhausen, Grabenstraße       | 28- Spielplatz Salza, Gebrüder-Grimm-Straße              |
| 9 - Spielplatz OT Steinbrücken, Stadtberg        | 29- Ballspielplatz Alter Friedhof/Leimbacher Straße      |
| 10- Spielanlage Himmelgarten                     | 30- Jugend- und Freizeitanlage Hardenbergstraße          |
| 11- Spielplatz OT Leimbach, Am Sportplatz        |  |
| 12- Spielplatz OT Steigerthal, Alte Dorfstraße   |  |
| 13- Spielplatz OT Hesserode, Kleinwertherstraße  |  |
| 14- Spielplatz OT Herreden, Friedhofsweg         |  |
| 15- Spielplatz OT Hörningen, Feldstraße          |  |
| 16- Spielplatz OT Rodishain, Neue Reihe          |  |
| 17- Spielplatz OT Stempeda, Am Weißen Stieg      |  |
| 18- Spielplatz OT Stempeda, Kalkhüttenstraße     |  |
| 19- Ballspielplatz OT Stempeda, Kalkhüttenstraße |  |
| 20- Spielplatz OT Hochstedt                      |  |

### Anlagen mit Sonderstatus (siehe Legende)

- S 1 - Jugend- und Freizeitanlage Ostrower Straße
- S 2 - Spielplatz "Ritterburg" Petersberg
- S 3 - Ballspielanlage Petersberg
- S 4 - Spielanlagen im Petersberggarten
- S 5 - Bolzplatz OT Steigerthal

## Legende

- Spielplätze mit Schwerpunkt Kinder bis 10 Jahre
- Spiel-, Jugend- und Freizeitanlagen/Ballsportplätze mit Schwerpunkt Kinder von 8 bis 12 Jahren
- Öffentliche Spiel- und Freizeitanlagen in Trägerschaft der Stadt Nordhausen
- Anlagen mit Sonderstatus (Petersberg derzeit Neue Mitte GmbH, Ostrower Straße SG Schulen, Sport- und Jugend, Ballspielfeld Steigerthal Ortsverein)
- Öffentliche Spielanlagen im Nachbarschaftsbereich - Versorgung des Nahbereichs von Wohnanlagen, insbes. für Vorschulkinder; Träger: Wohnungsunternehmen - Stand 2011
- Einzugsbereiche entsprechend DIN 18034 4.1.1  
großer Kreis: Radius 1.000m für Kinder und Jugendliche ab 12 Jahre  
kleiner Kreis: Radius 400m für Kinder von 6 bis 12 Jahren
- Bestehende Schwerpunktbereiche mit hoher Wohndichte und Unterversorgung an städtischen Spiel- und Freizeitanlagen

## SPIELPLATZENTWICKLUNGSKONZEPT Anlagenbestand 2012

Auftraggeber:  
**STADT NORDHAUSEN** Markt 1, 99734 Nordhausen

Planung: A. Krause, A. Brüggemann  
Hinrichsenstraße 3,  
04105 Leipzig

Planzeichnung: Stadt Nordhausen,  
Amt für Umwelt und Grünordnung  
gez. Gerwien - Stand: 17.07.2012

Maßstab: 1 : 50.000

Format: DIN A 3

© Stadt Nordhausen 2012